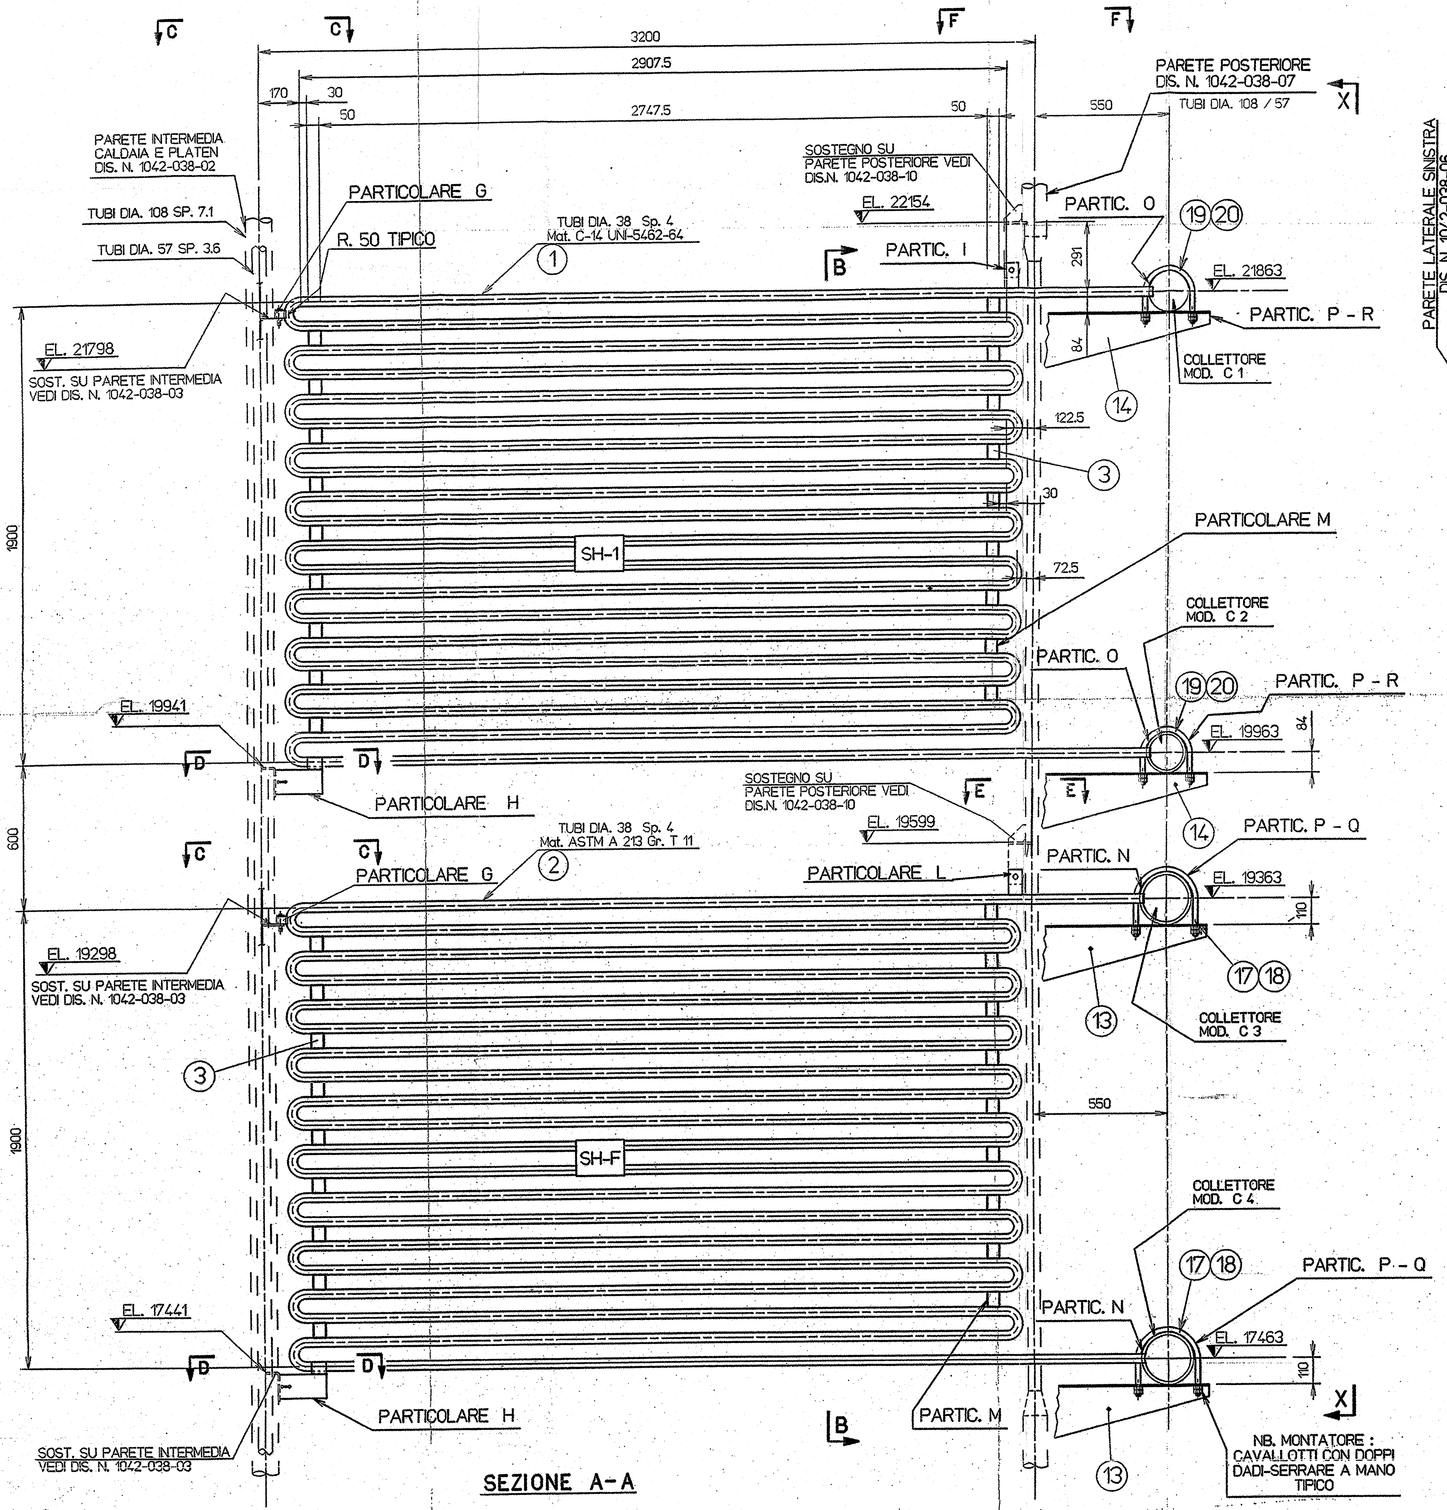

SEZIONE A-A

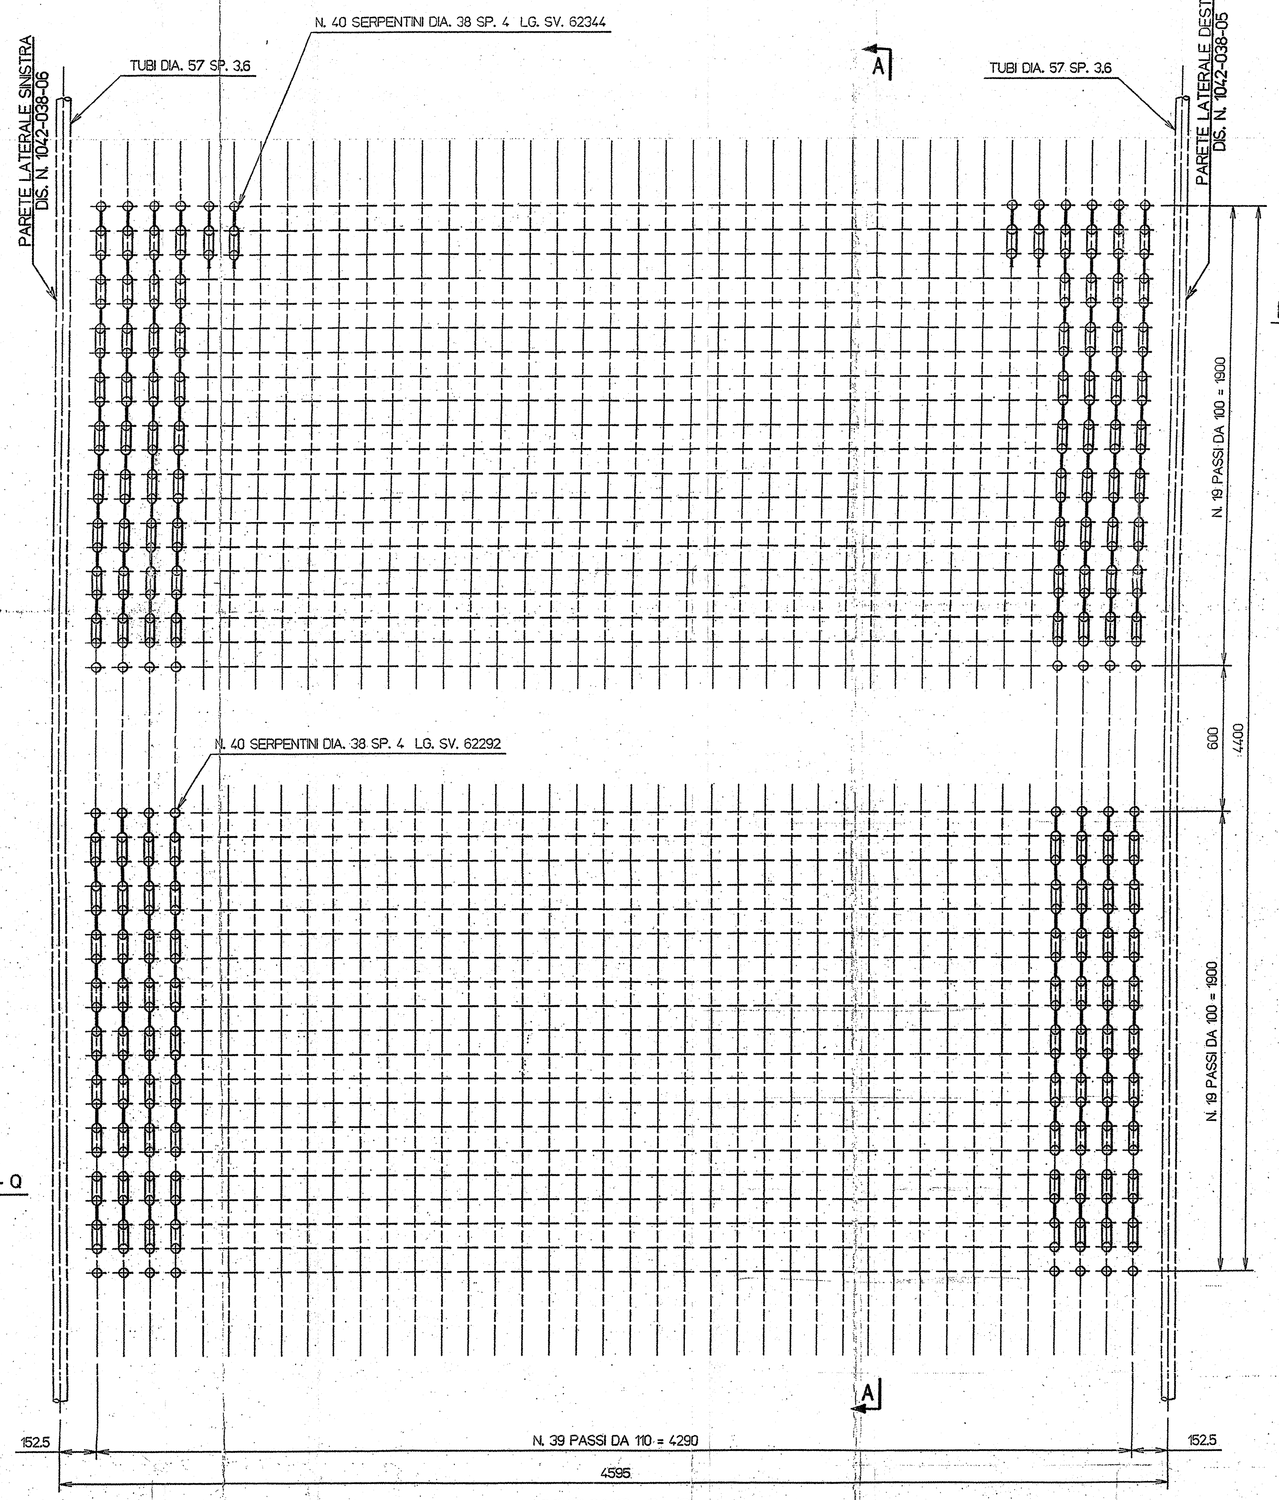

SEZIONE B-B

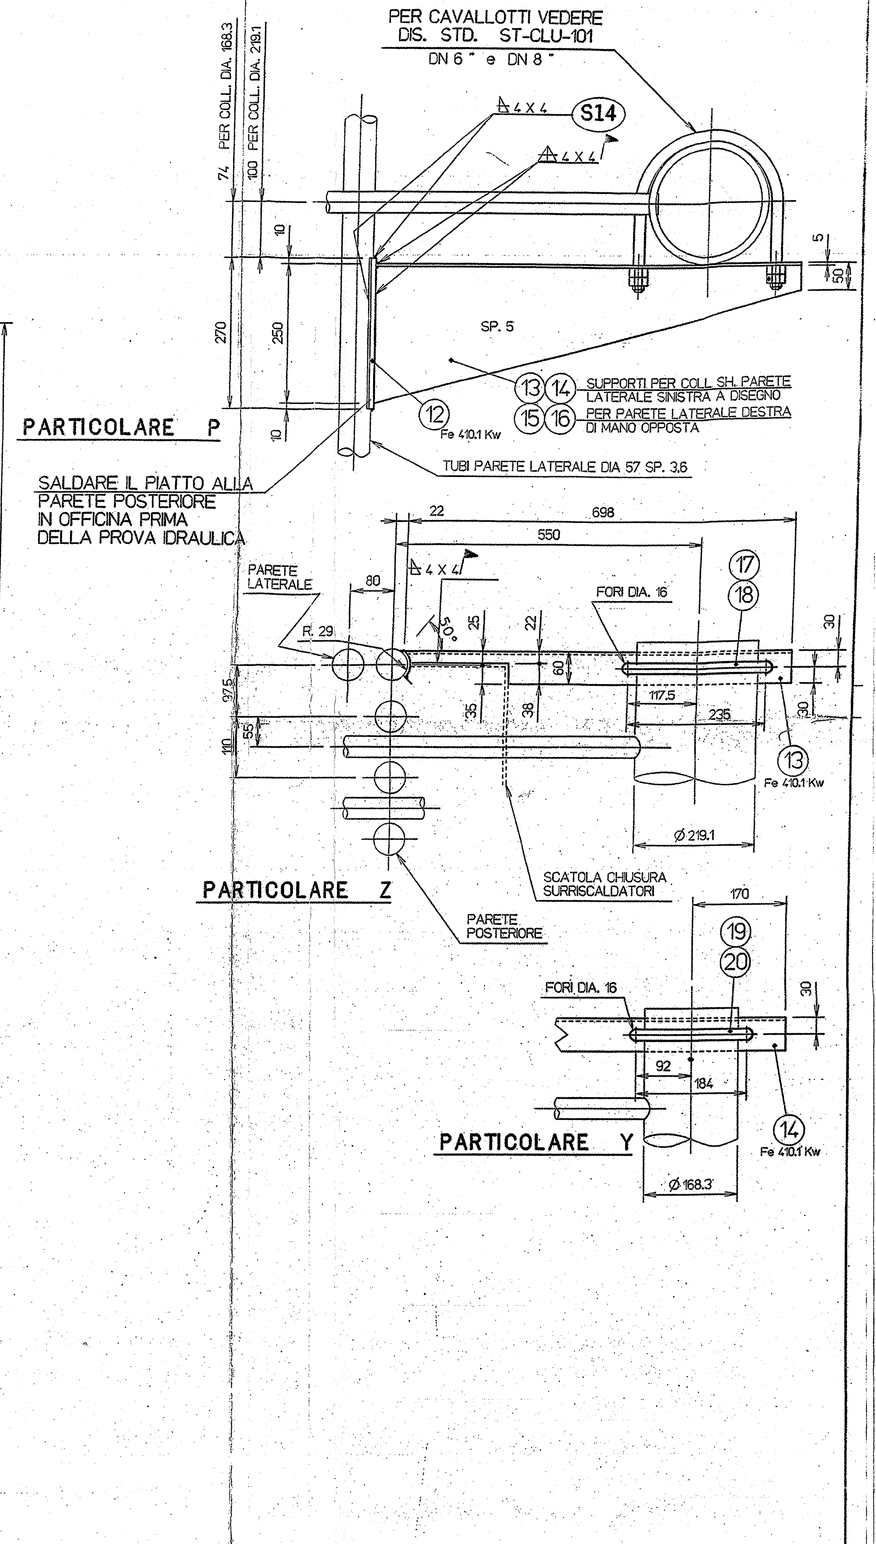

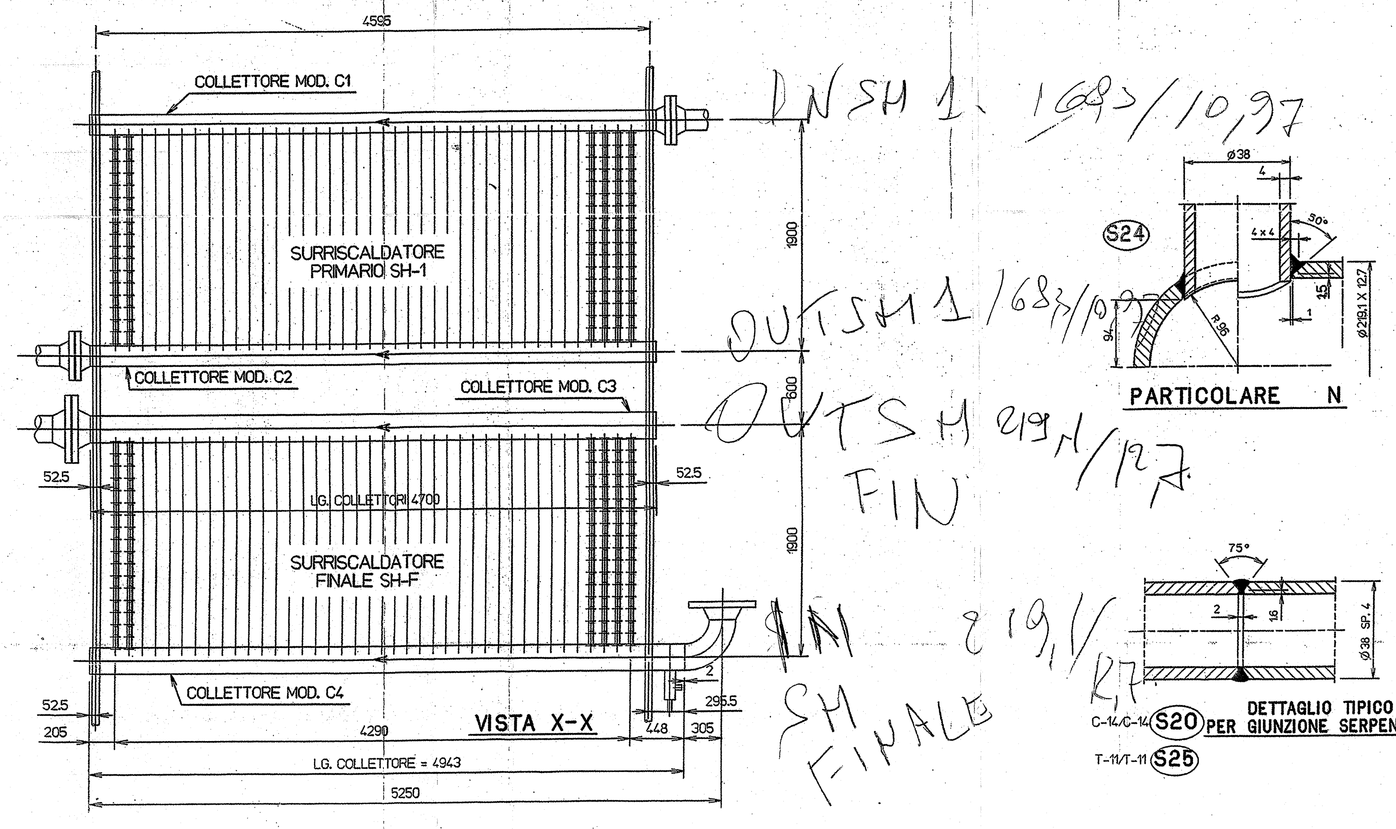

COLLETTORI A DIS. N. 1042-050-03

PARTICOLARE N

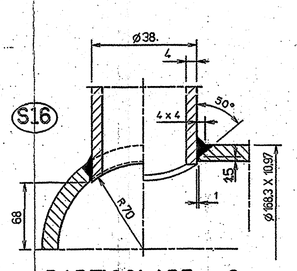

PARTICOLARE O

C-14/C-14 S20 DETTAGLIO TIPICO PER GIUNZIONE SERPENTINE

T-11/T-11 S25

NOTE :

- PER ASSIEME PARTI IN PRESSIONE VEDERE DIS. N. 1042-031-01
- PER COLLETTORI SURRISCALDATORI VEDERE DIS. N. 1042-050-03
- PER SCATOLA DI CHIUSURA SURRIS. VED. DIS. XXXX-XXX-XX
- PER MATERIALI E QUANTITATIVI VEDERE FOGLI DI LAVORO
- ○ - INDICA N. DI MODELLO
- ⬭ - INDICA N. DI SPEC. DI SALDATURA - PER SH-1 VED. DIS. 1042-017-01 PER SH-F VED. DIS. 1042-017-03
- ⚑ - INDICA SALDATURE DA ESEGUIRE IN POSTO
- VERIFICARE L'ESATTO SVIL. TUBI SERPENTINI DAL TRACCIATO IN OFFICINA
- Ⓜ - INDICA MATERIALE COLLAUDATO SPESL
- □ - INDICA MATERIALE CON CERTIFICATO DI ORIGINE: SI RICHIEDE ESONERO PARZIALENAI SENSI ART. 32 D.M. 21-05-74
- TOLLERANZA SULLO SP. DEI TUBI ±12.5% ECCETTO PER I TUBI ø38 SP. 4 IN A 213-T11 ORDINATI CON TOLLERANZA -0 +20%
- I COLLETTORI CON DIA. EST. OLTRE 200 mm VANNO COLLAUDATI PER SINGOLA BARRA DI LAMINAZIONE
- LA PROVA IDRAULICA SARA' ESEGUITA SUL LUOGO D'IMPIANTO
- PER PARTICOLARI "S - H - I - L - M, SEZIONI C-C D-D E-E F-F VEDI DIS. N. 1042-050-02
- CONTROMARCARE IL SURRISCALDATORE PRIMARIO CON SH-1
- CONTROMARCARE IL SURRISCALDATORE FINALE CON SH-F

DATI TECNICI E DI PROGETTO		
PRESSIONE DI PROGETTO	bar	67
CARICO CROST. MAX IN PROGETTO	bar	2.5
PRESSIONE DI PROVA IDRAULICA	bar	119
CARICO CROST. MAX IN PROVA IDRAUL.	bar	2.5
TEMPERATURA DI PROGETTO	°C	388 COLL. 430 TUBI
SOVRASPESS. DI CORROSIONE	mm	/
ANNO DI COSTRUZIONE		1998
FLUIDO		VAPORE SURRISC. A 380 °C
COLLAUDO APPARECCHIO		ISPESL
NORMA DI CALCOLO		VSR. 78
CATEGORIA / CLASSE		2a. 0.85
TRATTAMENTO TERMICO		SH. PRIMARIO NOTA 1 SH. FINALE NOTA 2
NUMERO DI FABBRICA		1173

1) NON RICHIESTO
2) SI VEDERE DIS. 1042-017-03

MATERIALI IMPIEGATI		
TUBI Ø 38 sp. 4	C 14 UNI-5462-64	□
TUBI Ø 38 sp. 4	ASTM A 213 Gr. T11	□
COLLETTORI Ø 219.1 sp. 12.7	ASTM A 106-75a Gr. B	Ⓜ
COLLETTORI Ø 168.3 sp. 10.97	ASTM A 106-75a Gr. B	Ⓜ
LAMIERE Sp. 8	ASTM A 387 Gr. 11	□
PIATTI Sp. 6	ASTM A 240 GR. 310S	□
LAMIERE Sp. 5	Fe 410.1 KwUNI 5869-75	□
CURVA Ø 219.1	ASTM A 234-73Gr.WPB	Ⓜ
FLANGE Ø 219.1	ASTM A 105-73	Ⓜ
FLANGE Ø 168.3	ASTM A 105-73	Ⓜ

6

REV.	DATA DATE	DESCRIZIONE / DESCRIPTION	DISEGN. DRAFT.	CONTR. CHECK.	APPROV. APPROV.
7					
6					
5					
4					
3					
2					
1					
0	17 05 93	EMISSIONE / ISSUED	M. R.	C. C.	P. F.

EMIT Ercole Marelli Impianti Tecnologici MILANO
Insteam Industrial Steam Projects S.r.l. LEGNANO

PROGR. JOB 901042
SOSTITUISCE IL / SUPERSEDES N.
SOSTITUITO DAL / SUPERSEDED BY N.

IMPIANTO / PLANT ACCAM - BUSTO ARSIZIO
SMALTIMENTO R.S.U. (stralcio n.f. 1 lotto)
SCALA / SCALE 1:12.5
FOGLIO / SHEET 1 DI 1

ASSIEME PARTI IN PRESSIONE CALDAIA
SURRISCALDATORI PRIMARIO e FINALE
REVISIONE / REVISION 0
DISEGNO / DRAWING 1042-050-01

PROPRIETA' RISERVATA A TERMINI DI LEGGE / PROPRIETY LAW FULLY ALL RIGHTS